

**АДМИНИСТРАЦИЯ  
КОРФОВСКОГО ГОРОДСКОГО ПОСЕЛЕНИЯ**

Хабаровского муниципального района

Хабаровского края

**ПОСТАНОВЛЕНИЕ**

13.08.2020 № 155

Об утверждении дизайн-проектов благоустройства общественных территорий, подлежащих благоустройству в первоочередном порядке в рамках реализации муниципальной программы «Формирование современной городской среды на 2018-2024 годы» на территории Корфовского городского поселения Хабаровского муниципального района Хабаровского края

В соответствии с постановлением администрации Корфовского городского поселения Хабаровского муниципального района Хабаровского края от 20.12.2017 № 565 «Об утверждении муниципальной программы «Формирование современной городской среды на 2018-2024 годы» на территории Корфовского городского поселения Хабаровского муниципального района Хабаровского края», руководствуясь решением общественной комиссии (протокол от 12.08.2020 № 1), администрация Корфовского городского поселения Хабаровского муниципального района Хабаровского края **ПОСТАНОВЛЯЕТ:**

1. Утвердить дизайн-проекты общественных территорий, подлежащих благоустройству в первоочередном порядке:

1.1. Дизайн-проект благоустройства общественной территории «Сквер «Гвардеец» с. Сосновка, ул. Шоссейная, в районе домов №6 и №7, согласно приложению № 1;

1.2. Дизайн-проект благоустройства общественной территории «Сквер «Сосновый бор» с. Сосновка, ул. Геологов, в районе дома №10, согласно приложению № 2;

1.3. Дизайн-проект благоустройства общественной территории «Аллея 70-лет Победы» р.п. Корфовский, ул. Геологов, в районе дома №13а, согласно приложению № 3;

2. Опубликовать настоящее постановление в Информационном бюллетене Корфовского городского поселения Хабаровского муниципального района Хабаровского края и разместить на официальном сайте администрации Корфовского городского поселения Хабаровского муниципального района Хабаровского края в информационно-телекоммуникационной сети «Интернет» по адресу <http://adminkorfovskoe.ru>

3. Контроль исполнения настоящего постановления оставляю за собой.

4. Настоящее постановление вступает в силу после его официального опубликования.


И. о. главы администрации  
городского поселения

Л. В. Кириллов

# ПРИЛОЖЕНИЕ № 1

к постановлению администрации Корфовского городского поселения Хабаровского муниципального района Хабаровского края от 13.08.2020 № 155

## Дизайн-проект благоустройства общественной территории «Сквер «Гвардеец» по улице Шоссейная, дом № 6 и 7 в с. Сосновка»

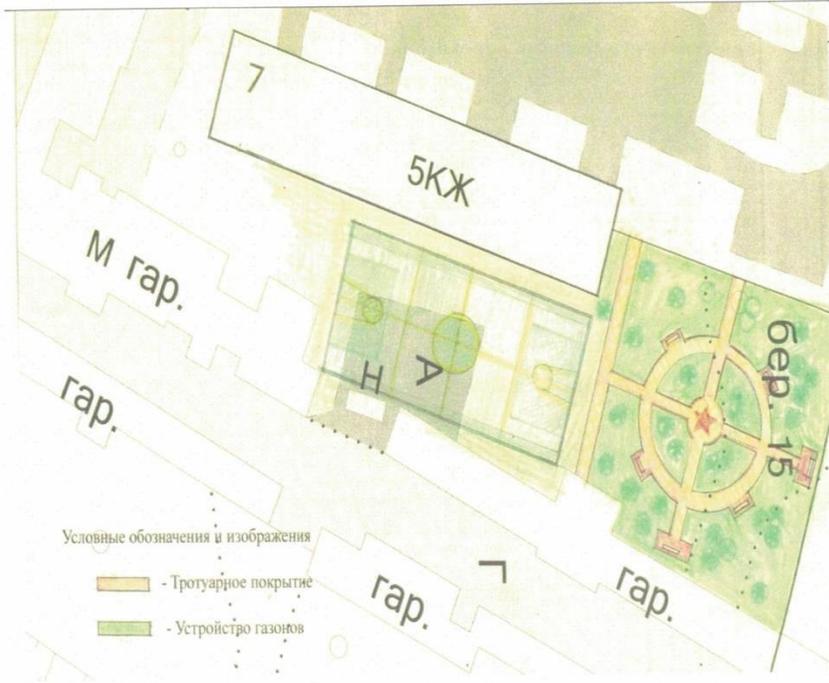

### Визуальные изображения

Тротуарное покрытие	Опора уличного освещения	Скамья
Спортивная площадка	Газон	

### Условные обозначения

1. Устройство тротуаров с установкой бортовых камней
2. Устройство освещения территории
3. Установка уличных скамеек
4. Устройство газонов
5. Устройство спортивной площадки



И. о. главы администрации городского поселения

Хабаровский район, с. Сосновка, улица Шоссейная, дом № 6 и 7

Проект	Кудлай				Хабаровский район, с. Сосновка, улица Шоссейная, дом № 6 и 7	Благоустройство общественной территории «Сквер «Гвардеец» по улице Шоссейная, дом № 6 и 7 в с. Сосновка»	Стадия	Лист	Листов
Проверил	Кириллов								
					План, перспектива.	Администрация Корфовского городского поселения			

Л. В. Кириллов

## ПРИЛОЖЕНИЕ № 2

к постановлению  
 администрации Корфовского  
 городского поселения  
 Хабаровского муниципального  
 района Хабаровского края  
 от 13.08.2020 № 155

### Дизайн-проект благоустройства общественной территории «Сквер «Сосновый бор» в районе улицы Геологов, 10 в с. Сосновка»

	<b>Визуальные изображения</b>		
	Тротуарное покрытие	Опора уличного освещения	Скамья
	Детская площадка	Клумба	

<b>Условные обозначения</b>				<b>Хабаровский район, с. Сосновка, в районе улицы Геологов, дом № 10</b>			
	1. Устройство тротуаров с установкой бортовых камней	Проект	Кудлай	<b>Благоустройство общественной территории «Сквер «Сосновый бор» в районе улицы Геологов, 10 в с. Сосновка»</b>	Стадия	Лист	Листов
2. Устройство освещения территории	Проверил	Кириллов					
3. Установка уличных скамеек				<i>План, перспектива.</i>	<i>Администрация Корфовского городского поселения</i>		
4. Устройство клумб							
5. Устройство детской площадки							

И. о. главы администрации  
 городского поселения




Л. В. Кириллов

# ПРИЛОЖЕНИЕ № 3

к постановлению  
 администрации Корфовского  
 городского поселения  
 Хабаровского муниципального  
 района Хабаровского края  
 от 13.08.2020 № 155

## «Дизайн-проект благоустройства общественной территории «Аллея 70-лет Победы» в районе улицы Геологов, 13А в р.п. Корфовский»

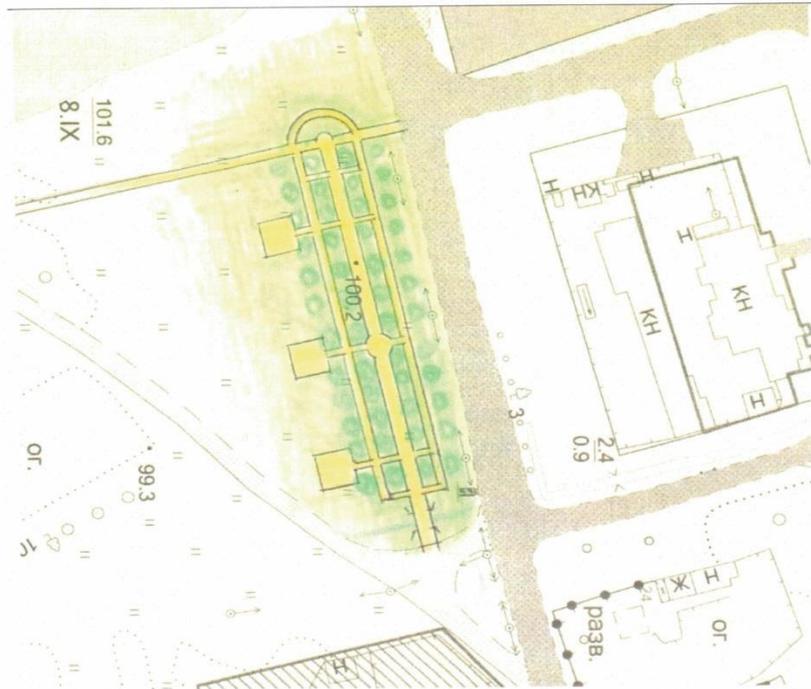

### Визуальные изображения

Тротуарное покрытие	Опора уличного освещения
	
Скамья	
	

### Условные обозначения

1. Устройство тротуаров с установкой бортовых камней
2. Устройство освещения территории
3. Установка уличных скамеек



И. о. главы администрации  
 городского поселения

Хабаровский район, р.п. Корфовский,  
 в районе улицы Геологов, 13А

Проект	Кудлай	Благоустройство общественной территории «Аллея 70-лет Победы» в районе улицы Геологов, 13А в р.п. Корфовский	Стадия	Лист	Листов
Проверил	Кириллов	План, перспектива.	Администрация Корфовского городского поселения		

Л. В. Кириллов