




**Дизайн-проект благоустройства
общественной территории «Пешиходная зона в районе ул. Чапаева»**

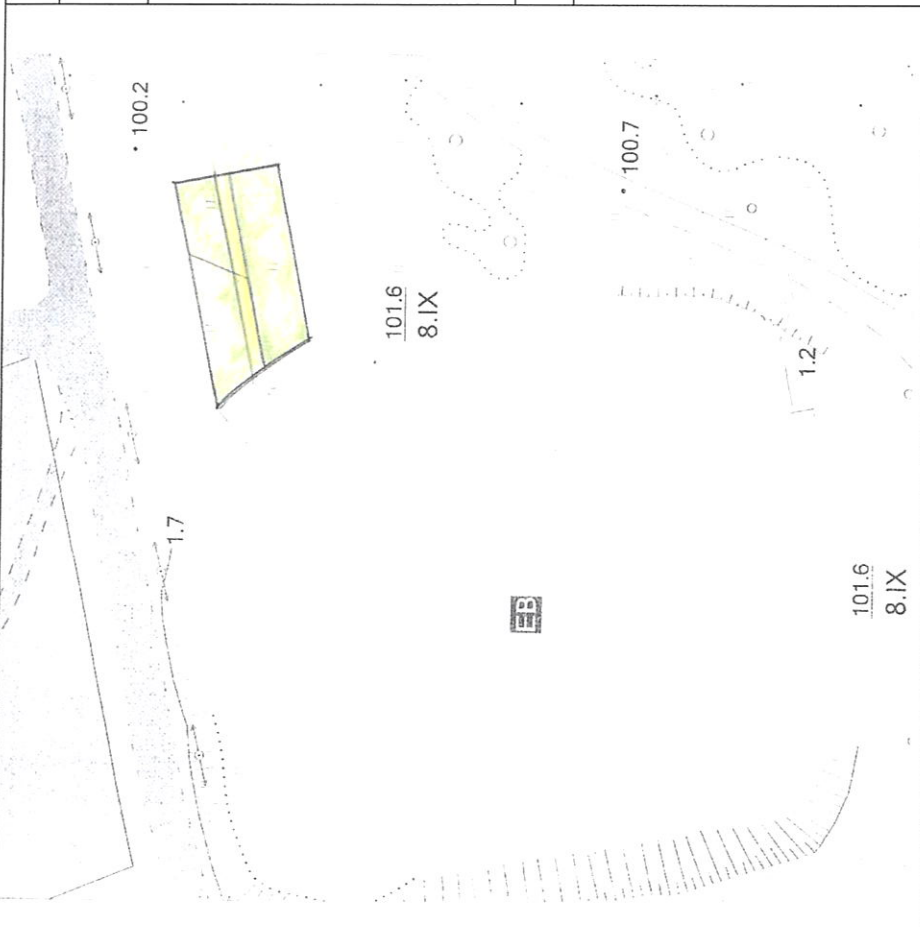

<p align="center">Разработка основания</p> 	<p align="center">Планировка территории</p> 
--	---

<p align="center">Отсыпка территории</p> 	
--	--

<p align="center">Перечень видов работ, планируемых к выполнению</p>	<p align="center">Хабаровский район, р.п. Корфовский, в районе ул. Чапаева</p>			
<p>1. Разработка основания</p>	<p>Благоустройство общественной территории «Пешиходная зона в районе ул. Чапаева»</p>	<p>Стадия</p>	<p>Лист</p>	<p>Листов</p>
<p>2. Планировка территории</p>				
<p>3. Отсыпка территории</p>	<p>План, перспектива.</p>		<p>Администрация Корфовского городского поселения</p>	



Глава городского поселения
Э. Б. Аврамец