


Дизайн-проект благоустройства общественной территории «Прибрежная зона водоема по ул. Таежная»



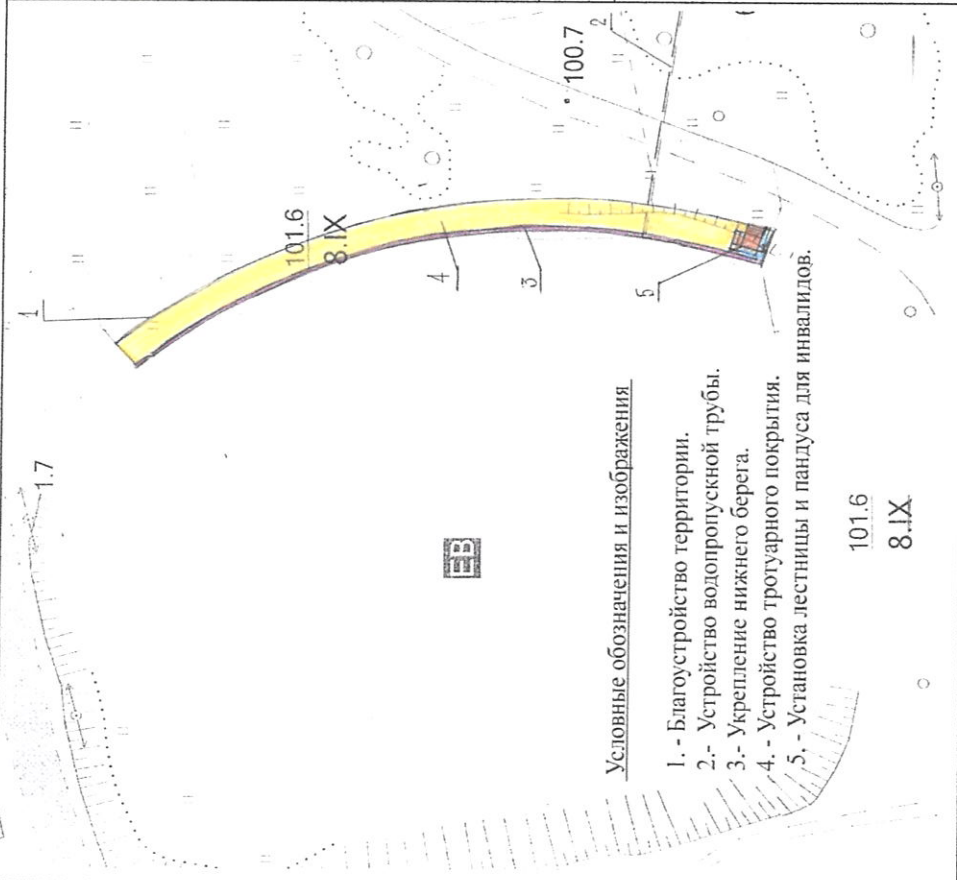



Условные обозначения и изображения

- 1.- Благоустройство территории.
- 2.- Устройство водопропускной трубы.
- 3.- Укрепление нижнего берега.
- 4.- Устройство тротуарного покрытия.
- 5.- Установка лестницы и пандуса для инвалидов.

101.6

8.IX

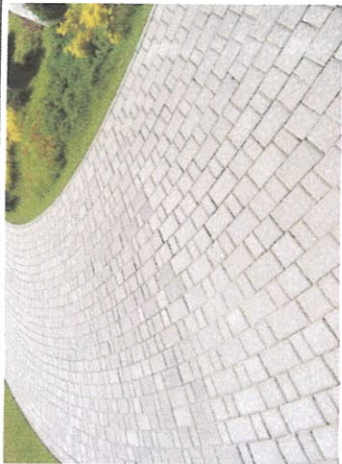Визуальные изображения	
<p>Устройство водопропускной трубы</p> 	<p>Укрепление нижнего берега</p> 
<p>Устройство тротуарного покрытия из брусчатки</p> 	<p>Установка лестницы и пандуса для инвалидов</p> 

Условные обозначения	
<p>1. Устройство водопропускной трубы</p> <p>2. Укрепление нижнего берега</p> <p>3. Устройство тротуарного покрытия из брусчатки</p> <p>4. Установка лестницы и пандуса для инвалидов</p>	<p>Хабаровский район, р.п. Корфовский, ул. Таежная</p> <p>Благоустройство общественной территории «Прибрежная зона водоема по ул. Таежная»</p> <p>План, перспектива.</p> <p>Администрация Корфовского городского поселения</p>
<p>Проект</p> <p>Проверил</p>	<p>Кудлай</p> <p>Карягин</p>
	<p>Стадия</p> <p>Лист</p> <p>Листов</p>



Глава городского поселения

Э. Б. Аврамец