

## Состояние территории в настоящий момент



## Планируемые мероприятия и элементы обустройства




## Благоустраиваемые объекты:

- Устройство площадок из брусчатки;
- Установка детского игрового оборудования;
- Установка оборудования воркаут;
- Монтаж уличного освещения;
- Установка скамеек и урн из композитных материалов.
- Установка информационного щита.

Благоустройство данной территории поможет поддерживать здоровый образ жизни взрослых и детей, обеспечит полноценный досуг и позволит повысить уровень качества жизни населения.



Эскизный проект  
 Спортивно-игрового комплекса в районе ул. Приморская, 17 в р.п.  
 Корфовский Хабаровского муниципального района Хабаровского края  
 М 1:500

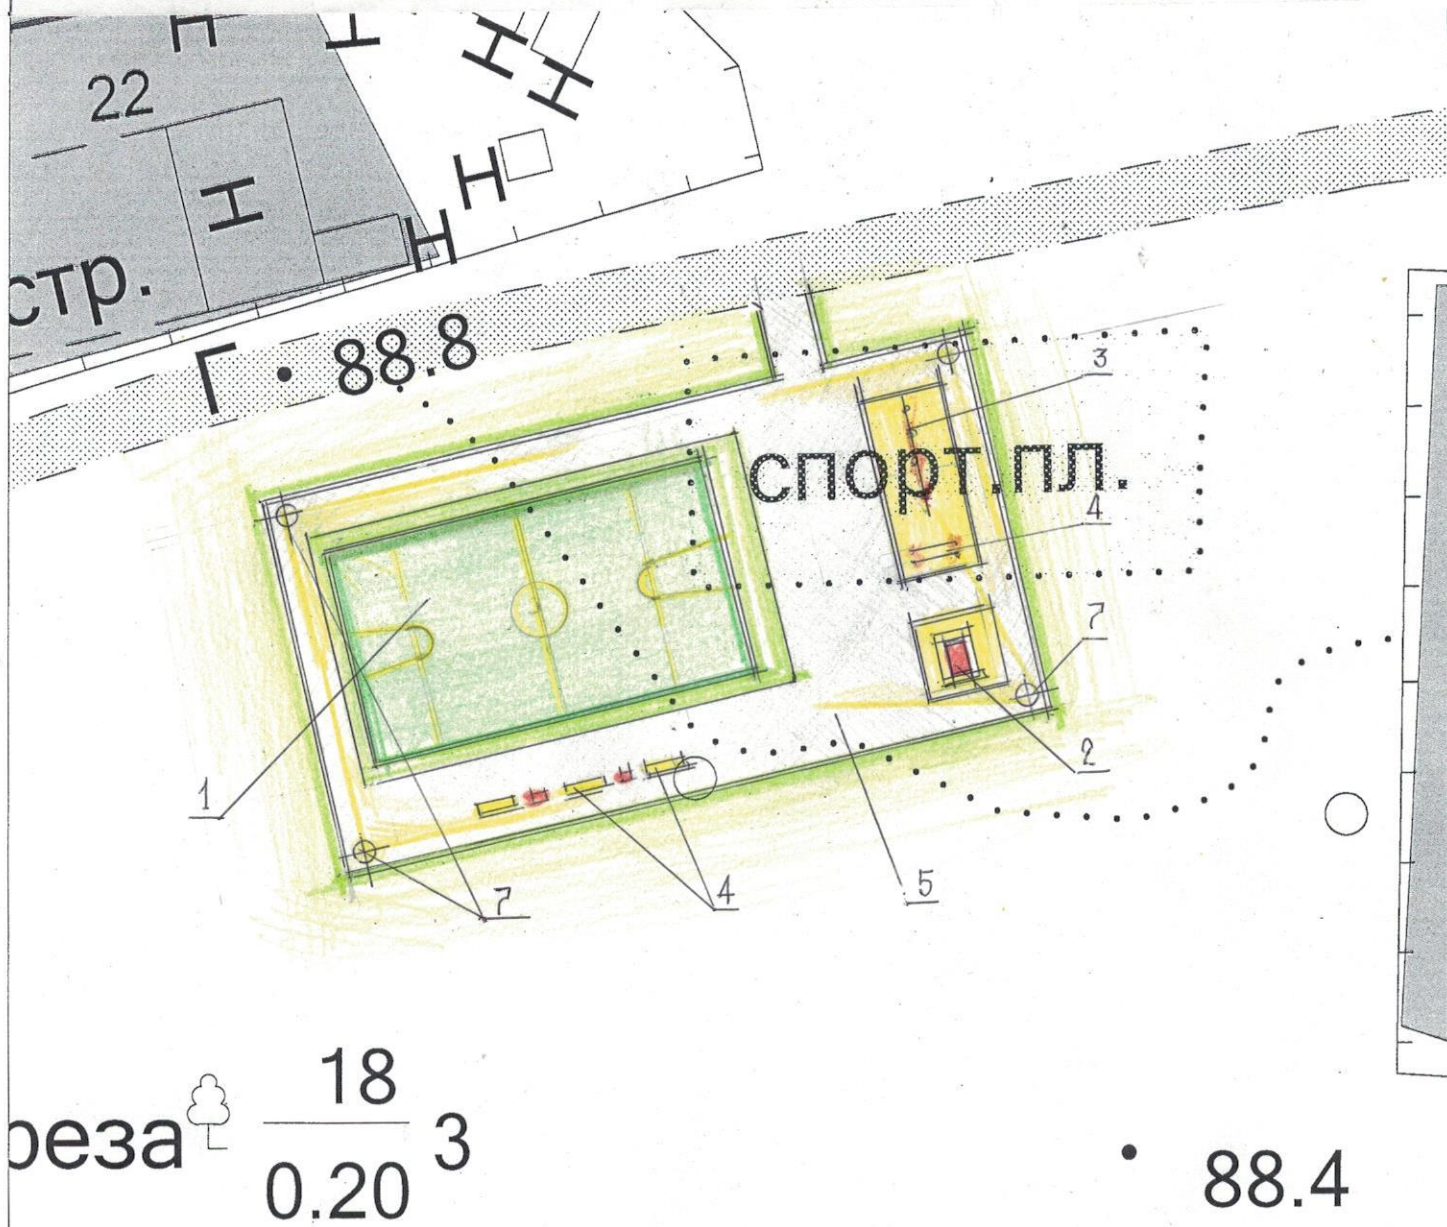

Условные обозначения и изображения

1. – Универсальная спортивная площадка.
2. – Спортивно-игровой комплекс для детей.
3. Турники разной высоты для детей, подростков и взрослых.
4. Брусья.
5. Установка лавочек с урнами.
6. Устройство покрытия из брусчатки.
7. Освещение