

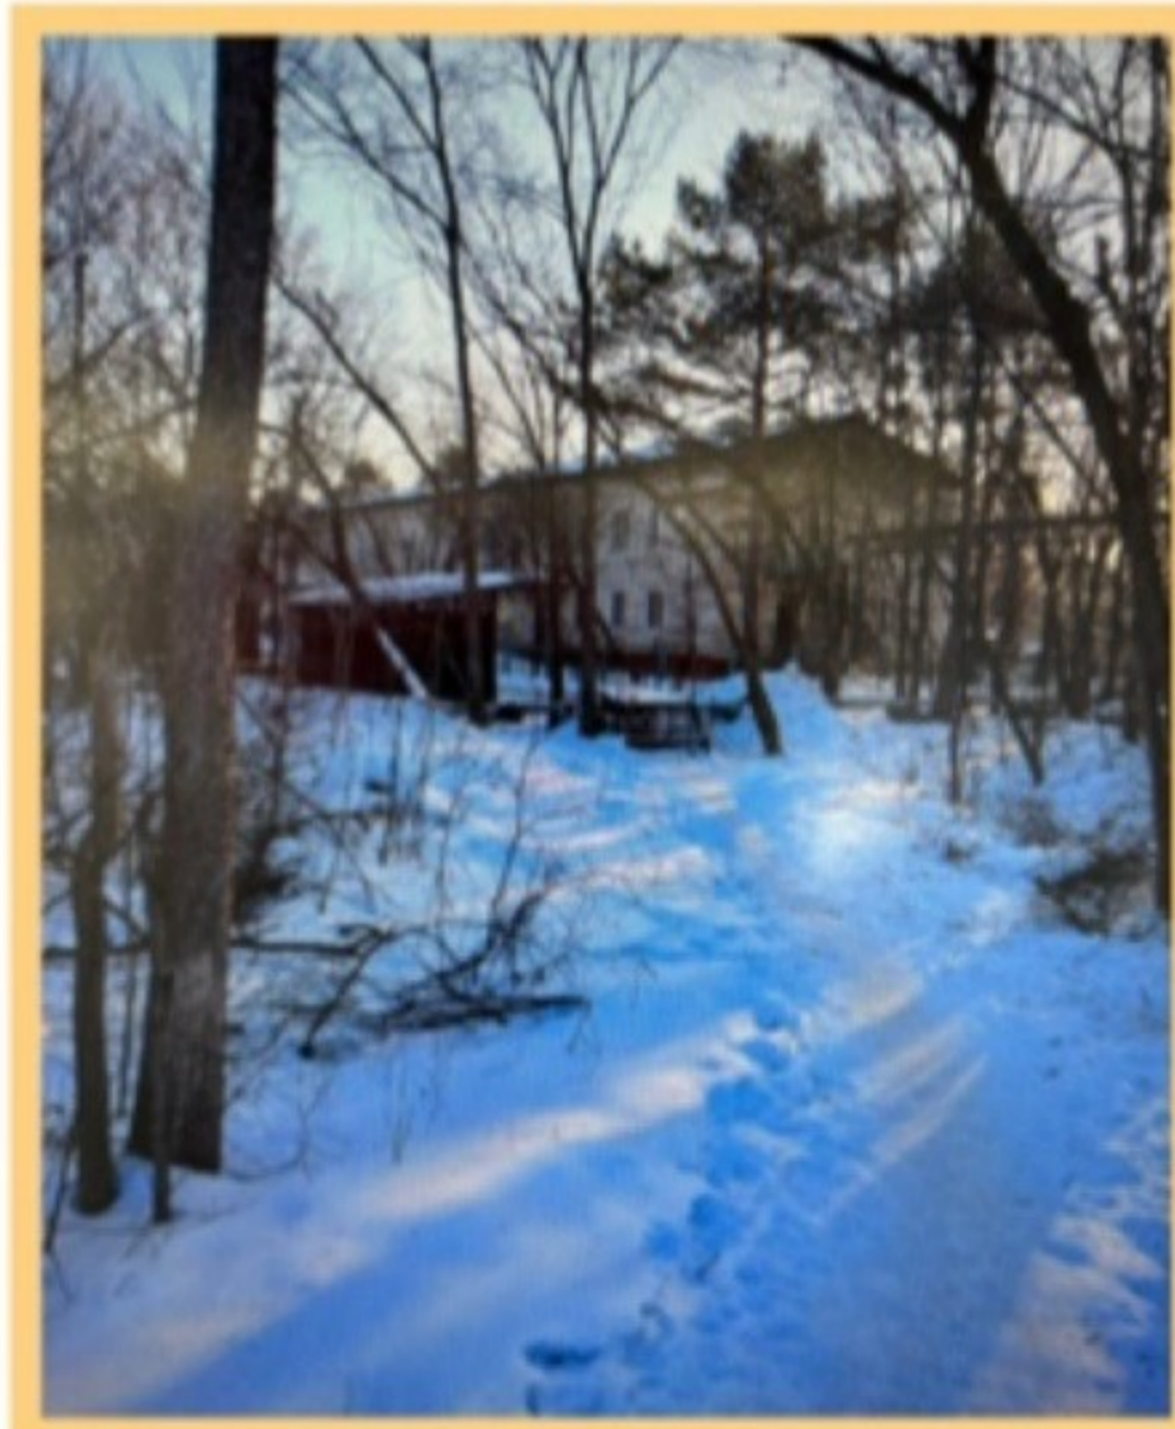


Состояние территории в настоящий момент

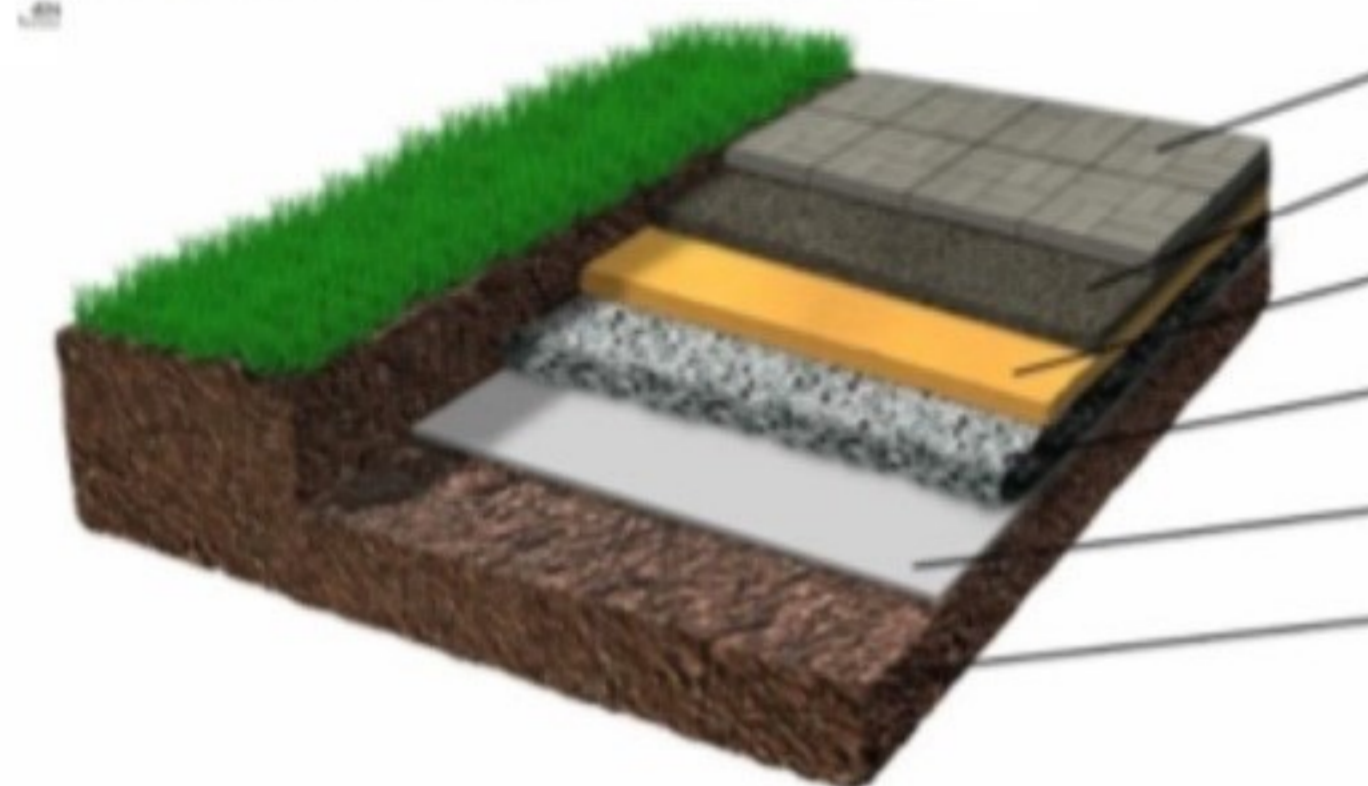

Планируемые мероприятия и элементы обустройства

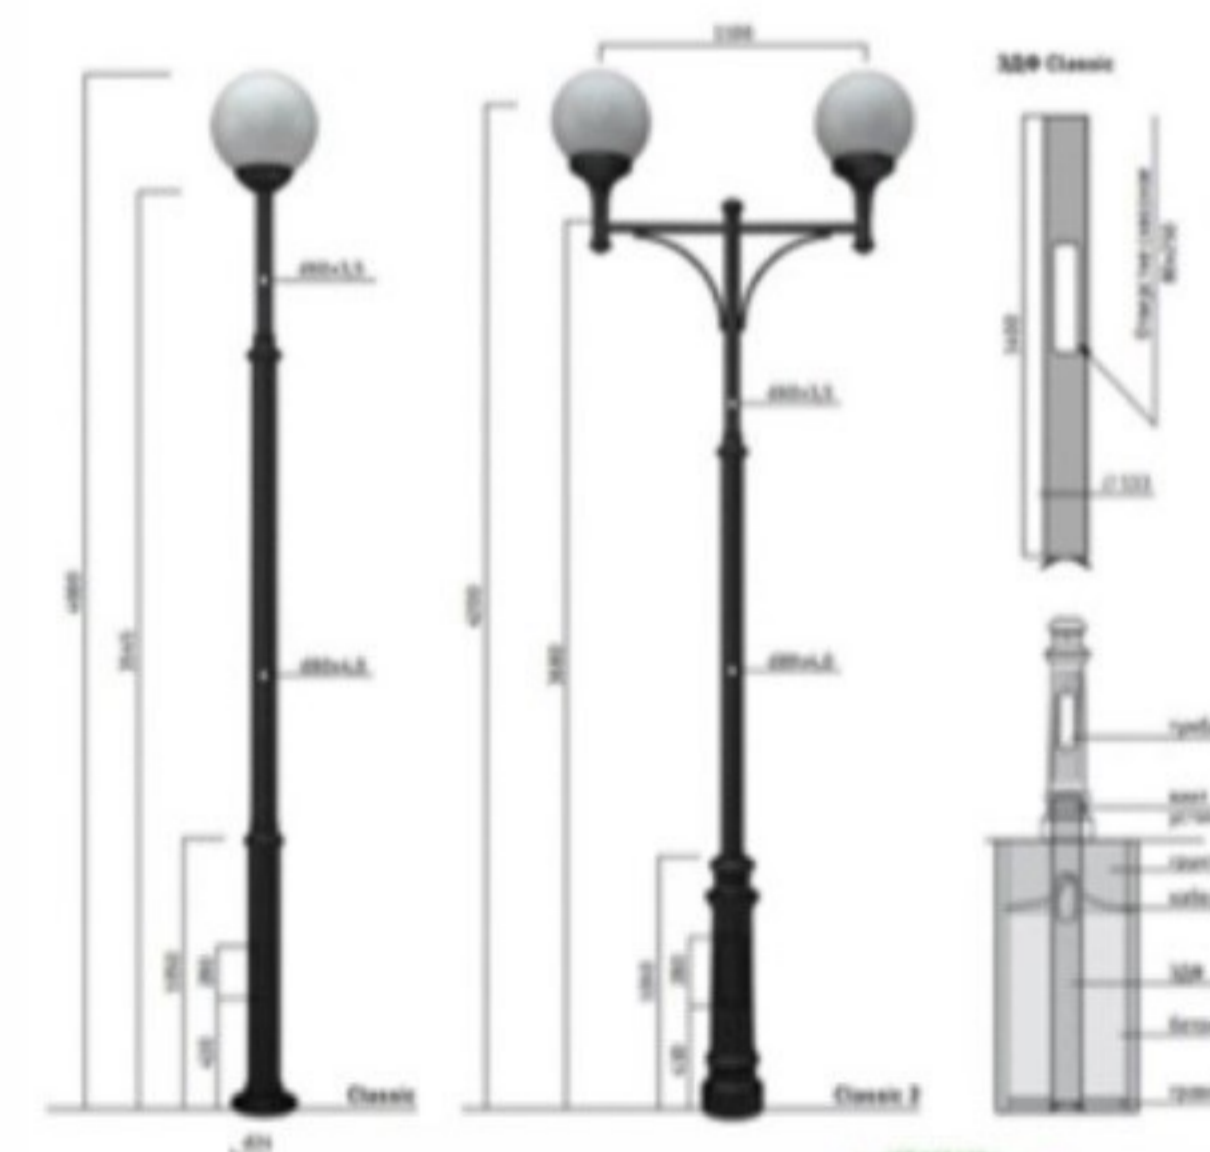

Благоустраиваемые объекты:

- Устройство пешеходной тропы из брусчатки с учетом доступности для маломобильных групп населения
- Установка бордюрного камня
- Установка уличных скамеек и урн из композитных материалов
- Монтаж уличного освещения
- Переустройство тепловой сети



Эскизный проект
Аллеи Геологов (1 очередь) в с. Сосновка Хабаровского муниципального
района Хабаровского края М 1:500



Условные обозначения и изображения

- 1. - Устройство покрытия из брусчатки.
- 2. - Устройство компенсаторов для сетей теплоснабжения.
- 3. - Установка лавочек с урнами.
- 4. - Площадка для отдыха.
- 5. - Освещение.