


Общественная территория «Аллея Светлая»

Состояние территории в настоящий момент



Планируемые мероприятия элементы обустройства

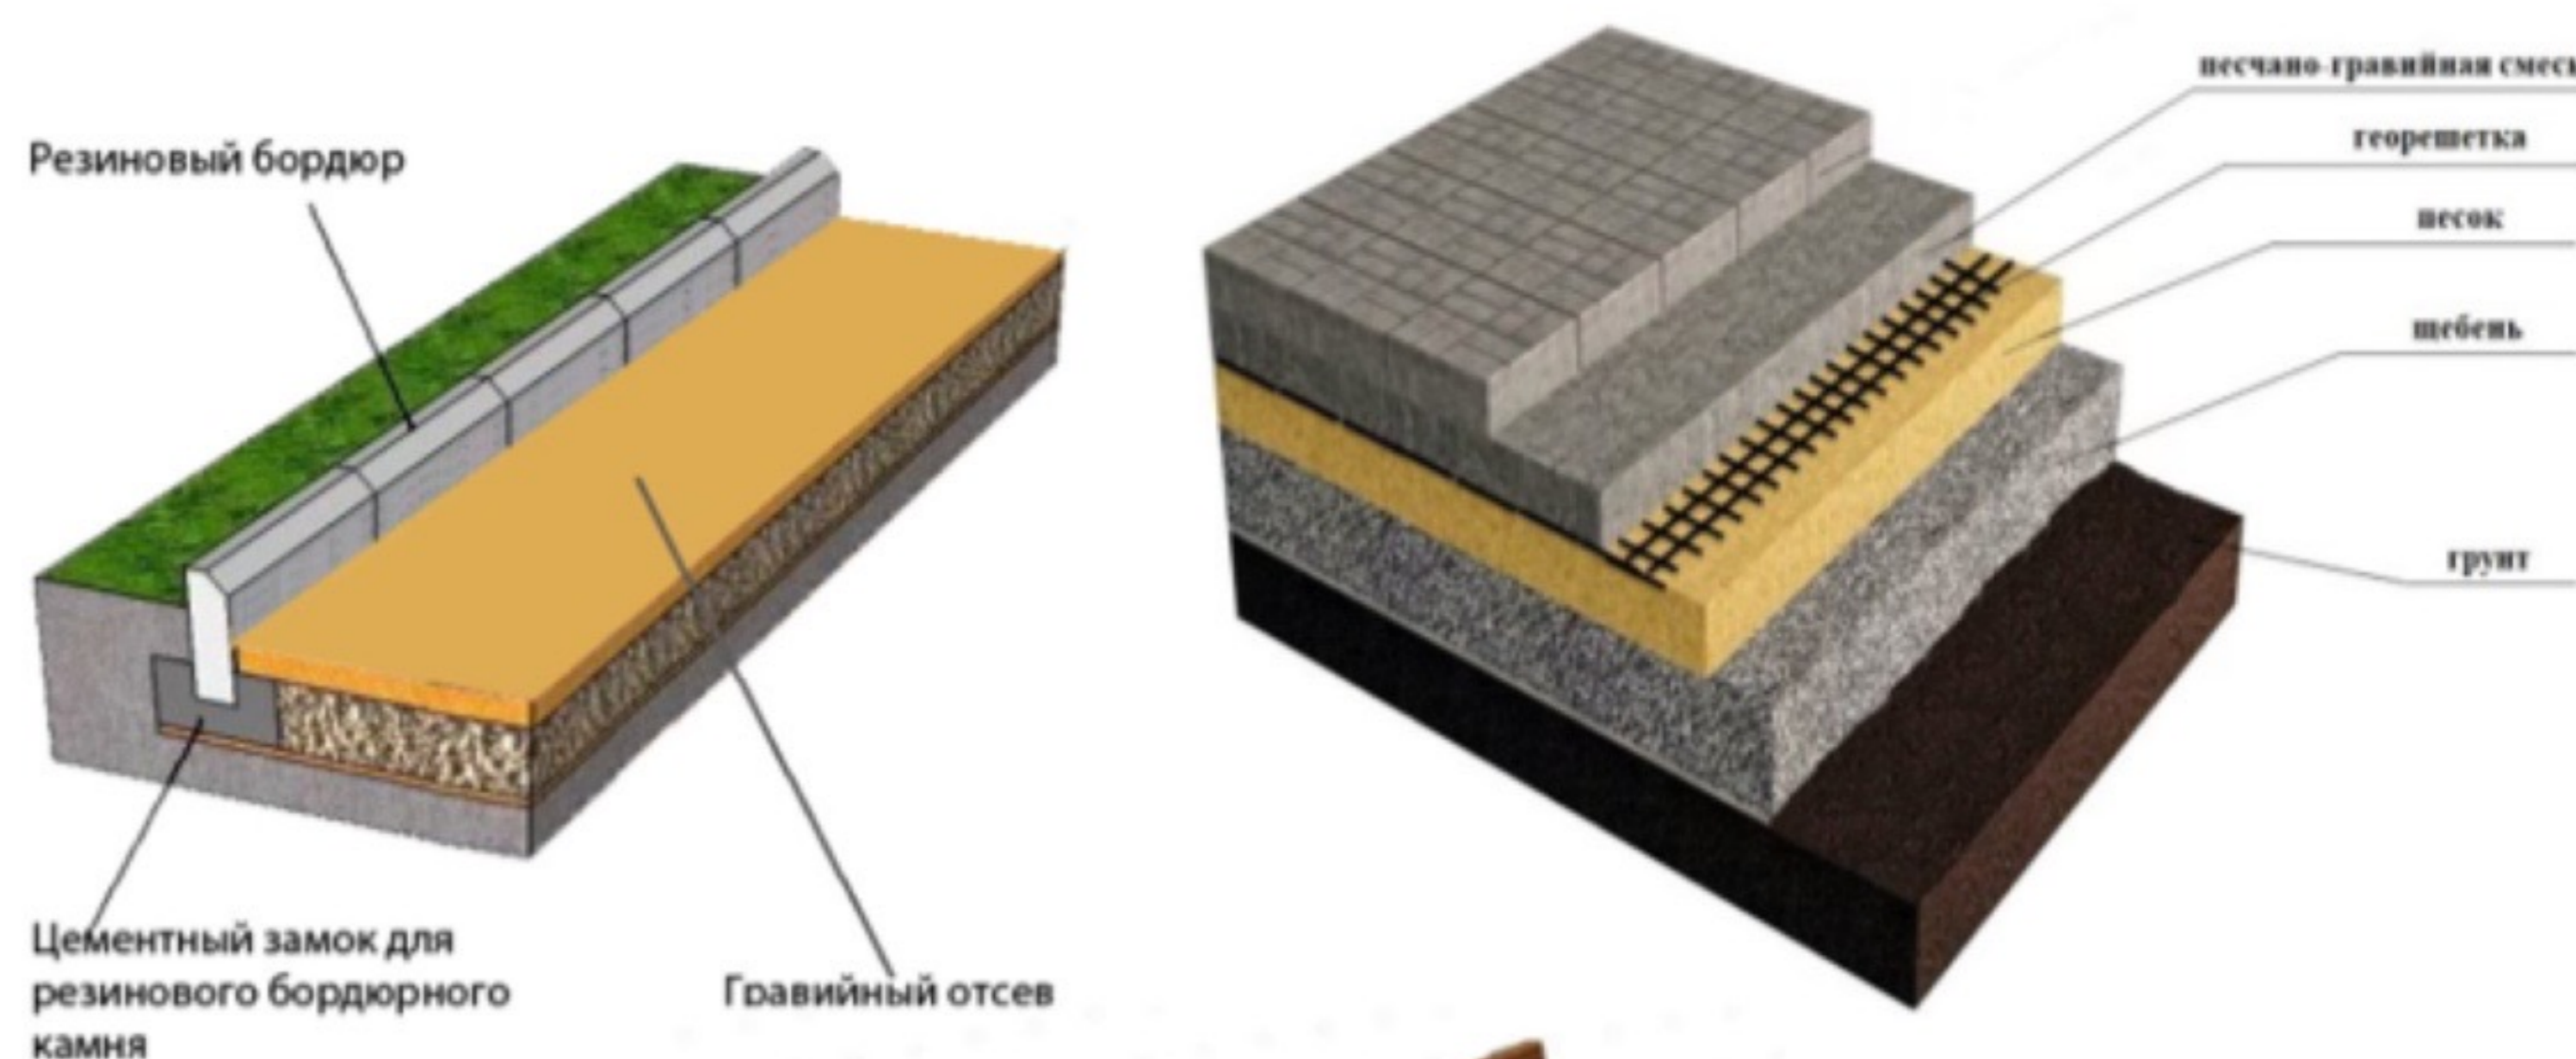


Благоустраиваемые объекты:

- Устройство пешеходной тропы из брусчатки с учетом доступности для маломобильных групп населения;
- Установка бордюрного камня;
- Установка уличных скамеек и урн из композитных материалов;
- Монтаж уличного освещения;



Эскизный проект аллеи «Светлая»
в с. Сосновка Хабаровского муниципального района Хабаровского края
М 1:1000

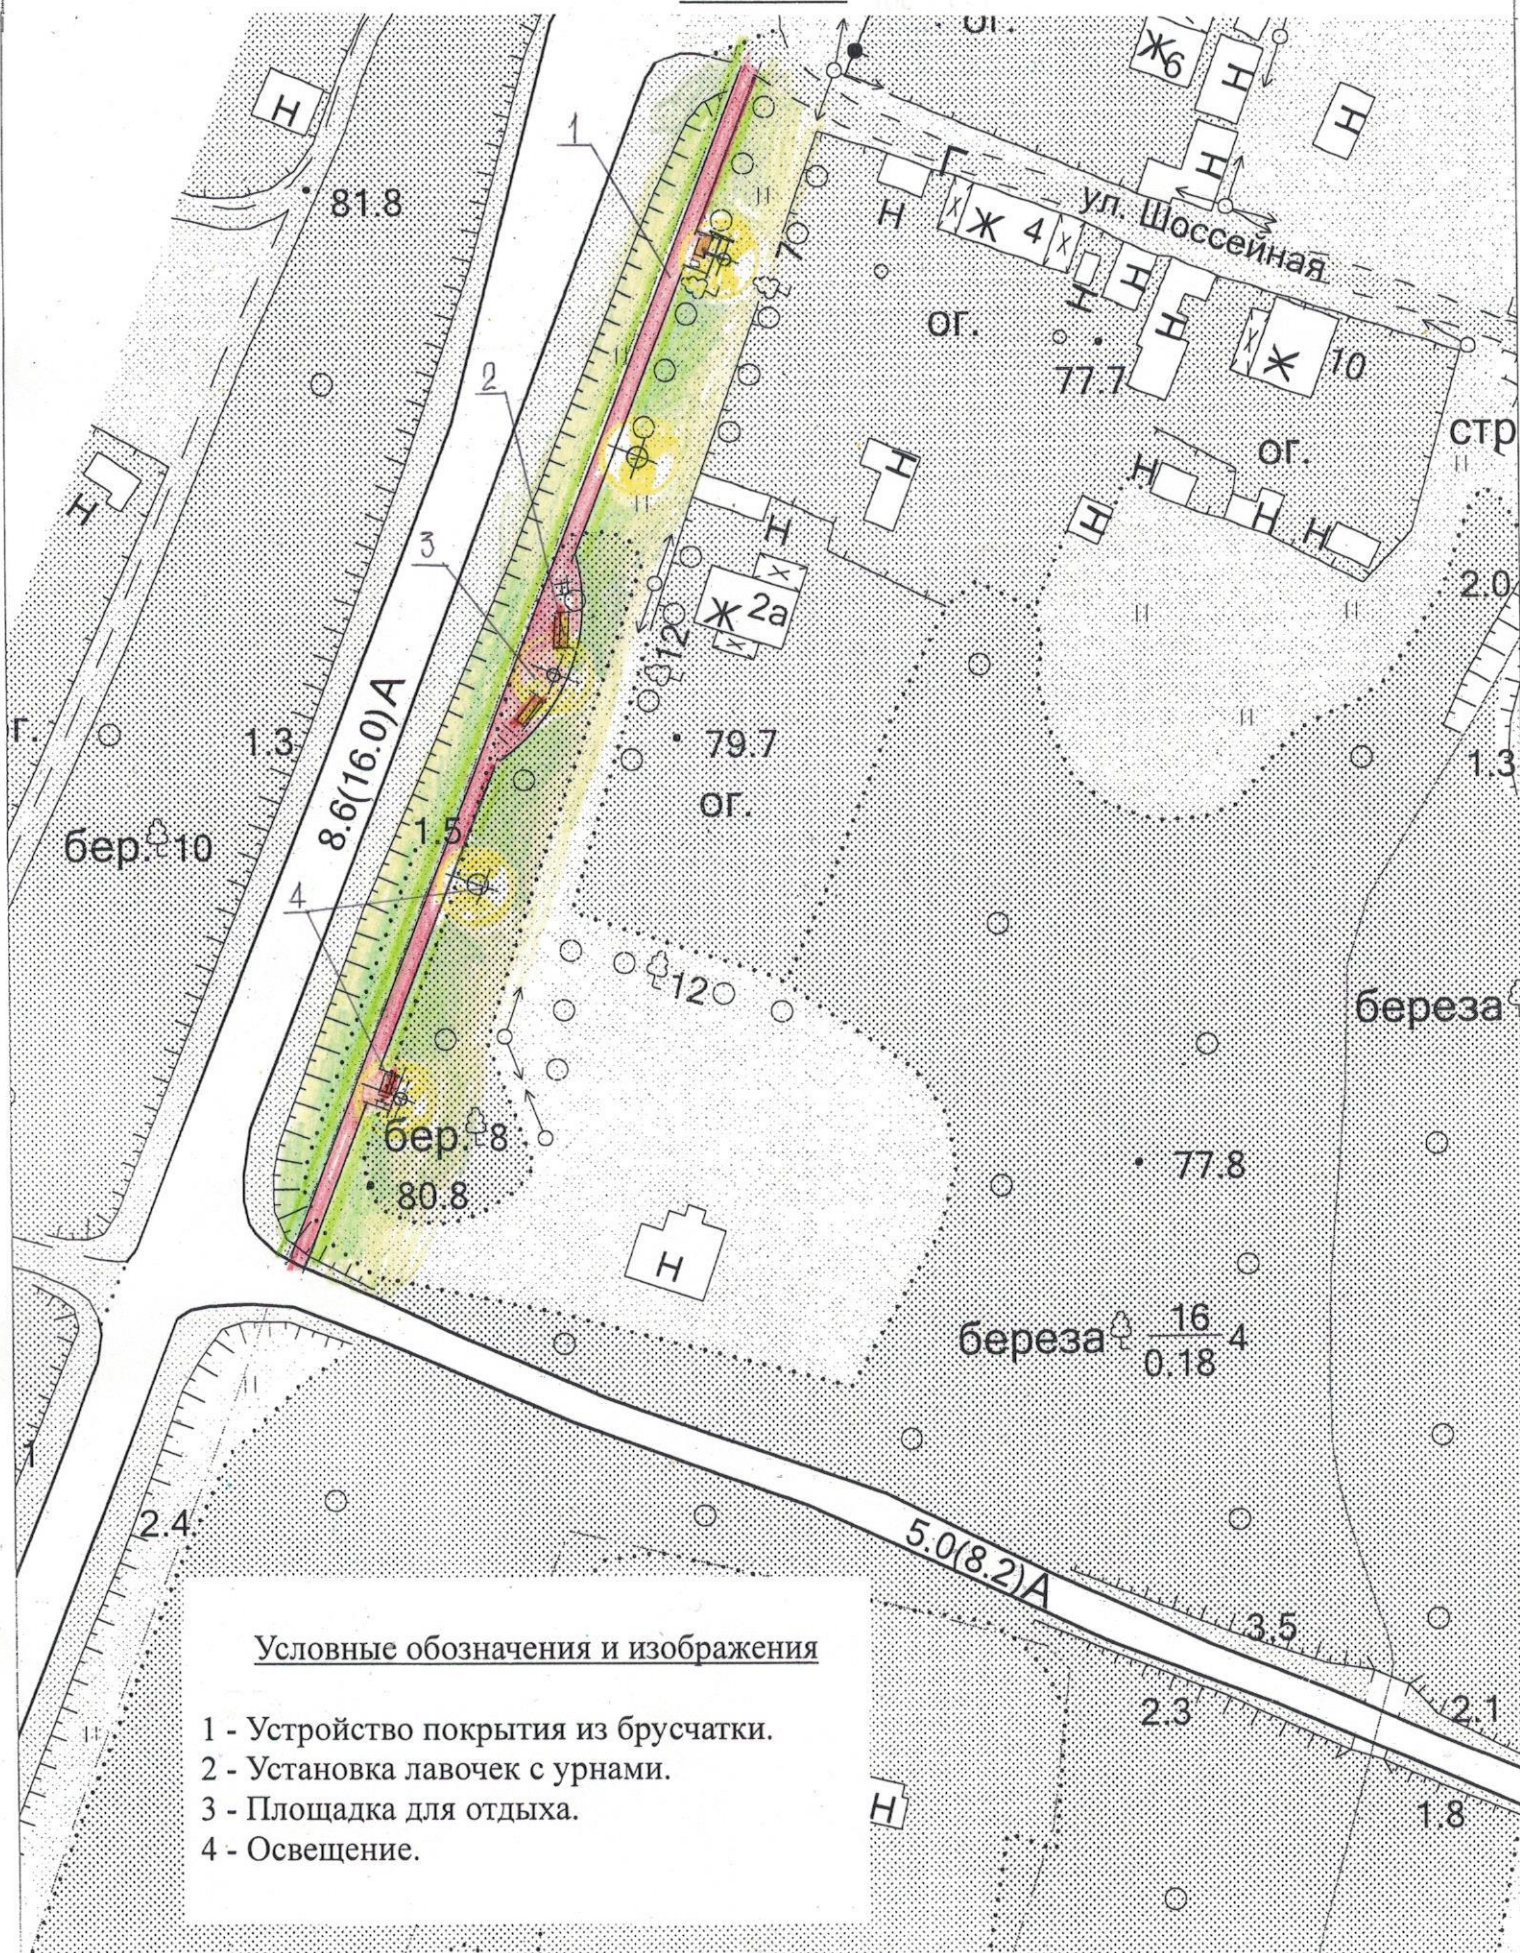

Условные обозначения и изображения

- 1 - Устройство покрытия из брусчатки.
- 2 - Установка лавочек с урнами.
- 3 - Площадка для отдыха.
- 4 - Освещение.