


**Дизайн-проект благоустройства общественной территории  
«Аллея 70-лет Победы» в районе улицы Геологов, 13А в р.п. Корфовский»**

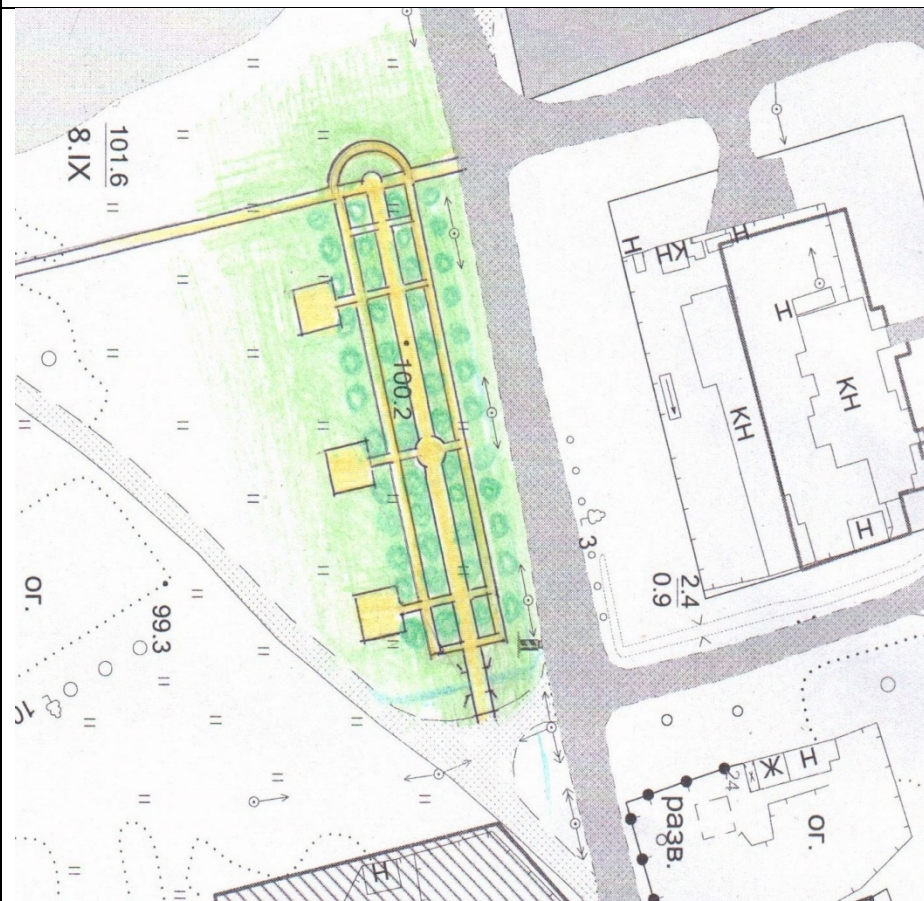

**Визуальные изображения**

Тротуарное покрытие



Опора уличного освещения



Скамья



**Условные обозначения**

1. Устройство тротуаров с установкой бортовых камней
2. Устройство освещения территории
3. Установка уличных скамеек

**Хабаровский район, р.п. Корфовский,  
в районе улицы Геологов, 13А**

**Благоустройство общественной территории «Аллея 70-лет Победы» в районе улицы Геологов, 13А в р.п. Корфовский»**

|        |      |        |
|--------|------|--------|
| Стадия | Лист | Листов |
|--------|------|--------|

План, перспектива.

Администрация  
Корфовского городского поселения