



ФОРМИРОВАНИЕ  
КОМФОРТНОЙ  
ГОРОДСКОЙ СРЕДЫ

# Многофункциональная спортивная площадка с. Сосновка в районе ул. Нагорная д. 12

## Состояние территории в настоящий момент



## Планируемые мероприятия и элементы обустройства




## Благоустраиваемые объекты :

- Установка детского игрового оборудования;
- Установка оборудования воркаут;
- Монтаж уличного освещения;
- Установка информационного щита.
- Устройство пешеходной тропы из брусчатки с учетом доступности для маломобильных групп населения;

Эскиз устройства комплекса спортивных площадок по ул. Нагорная в селе Сосновка Хабаровского  
муниципального района Хабаровского края

М 1:500

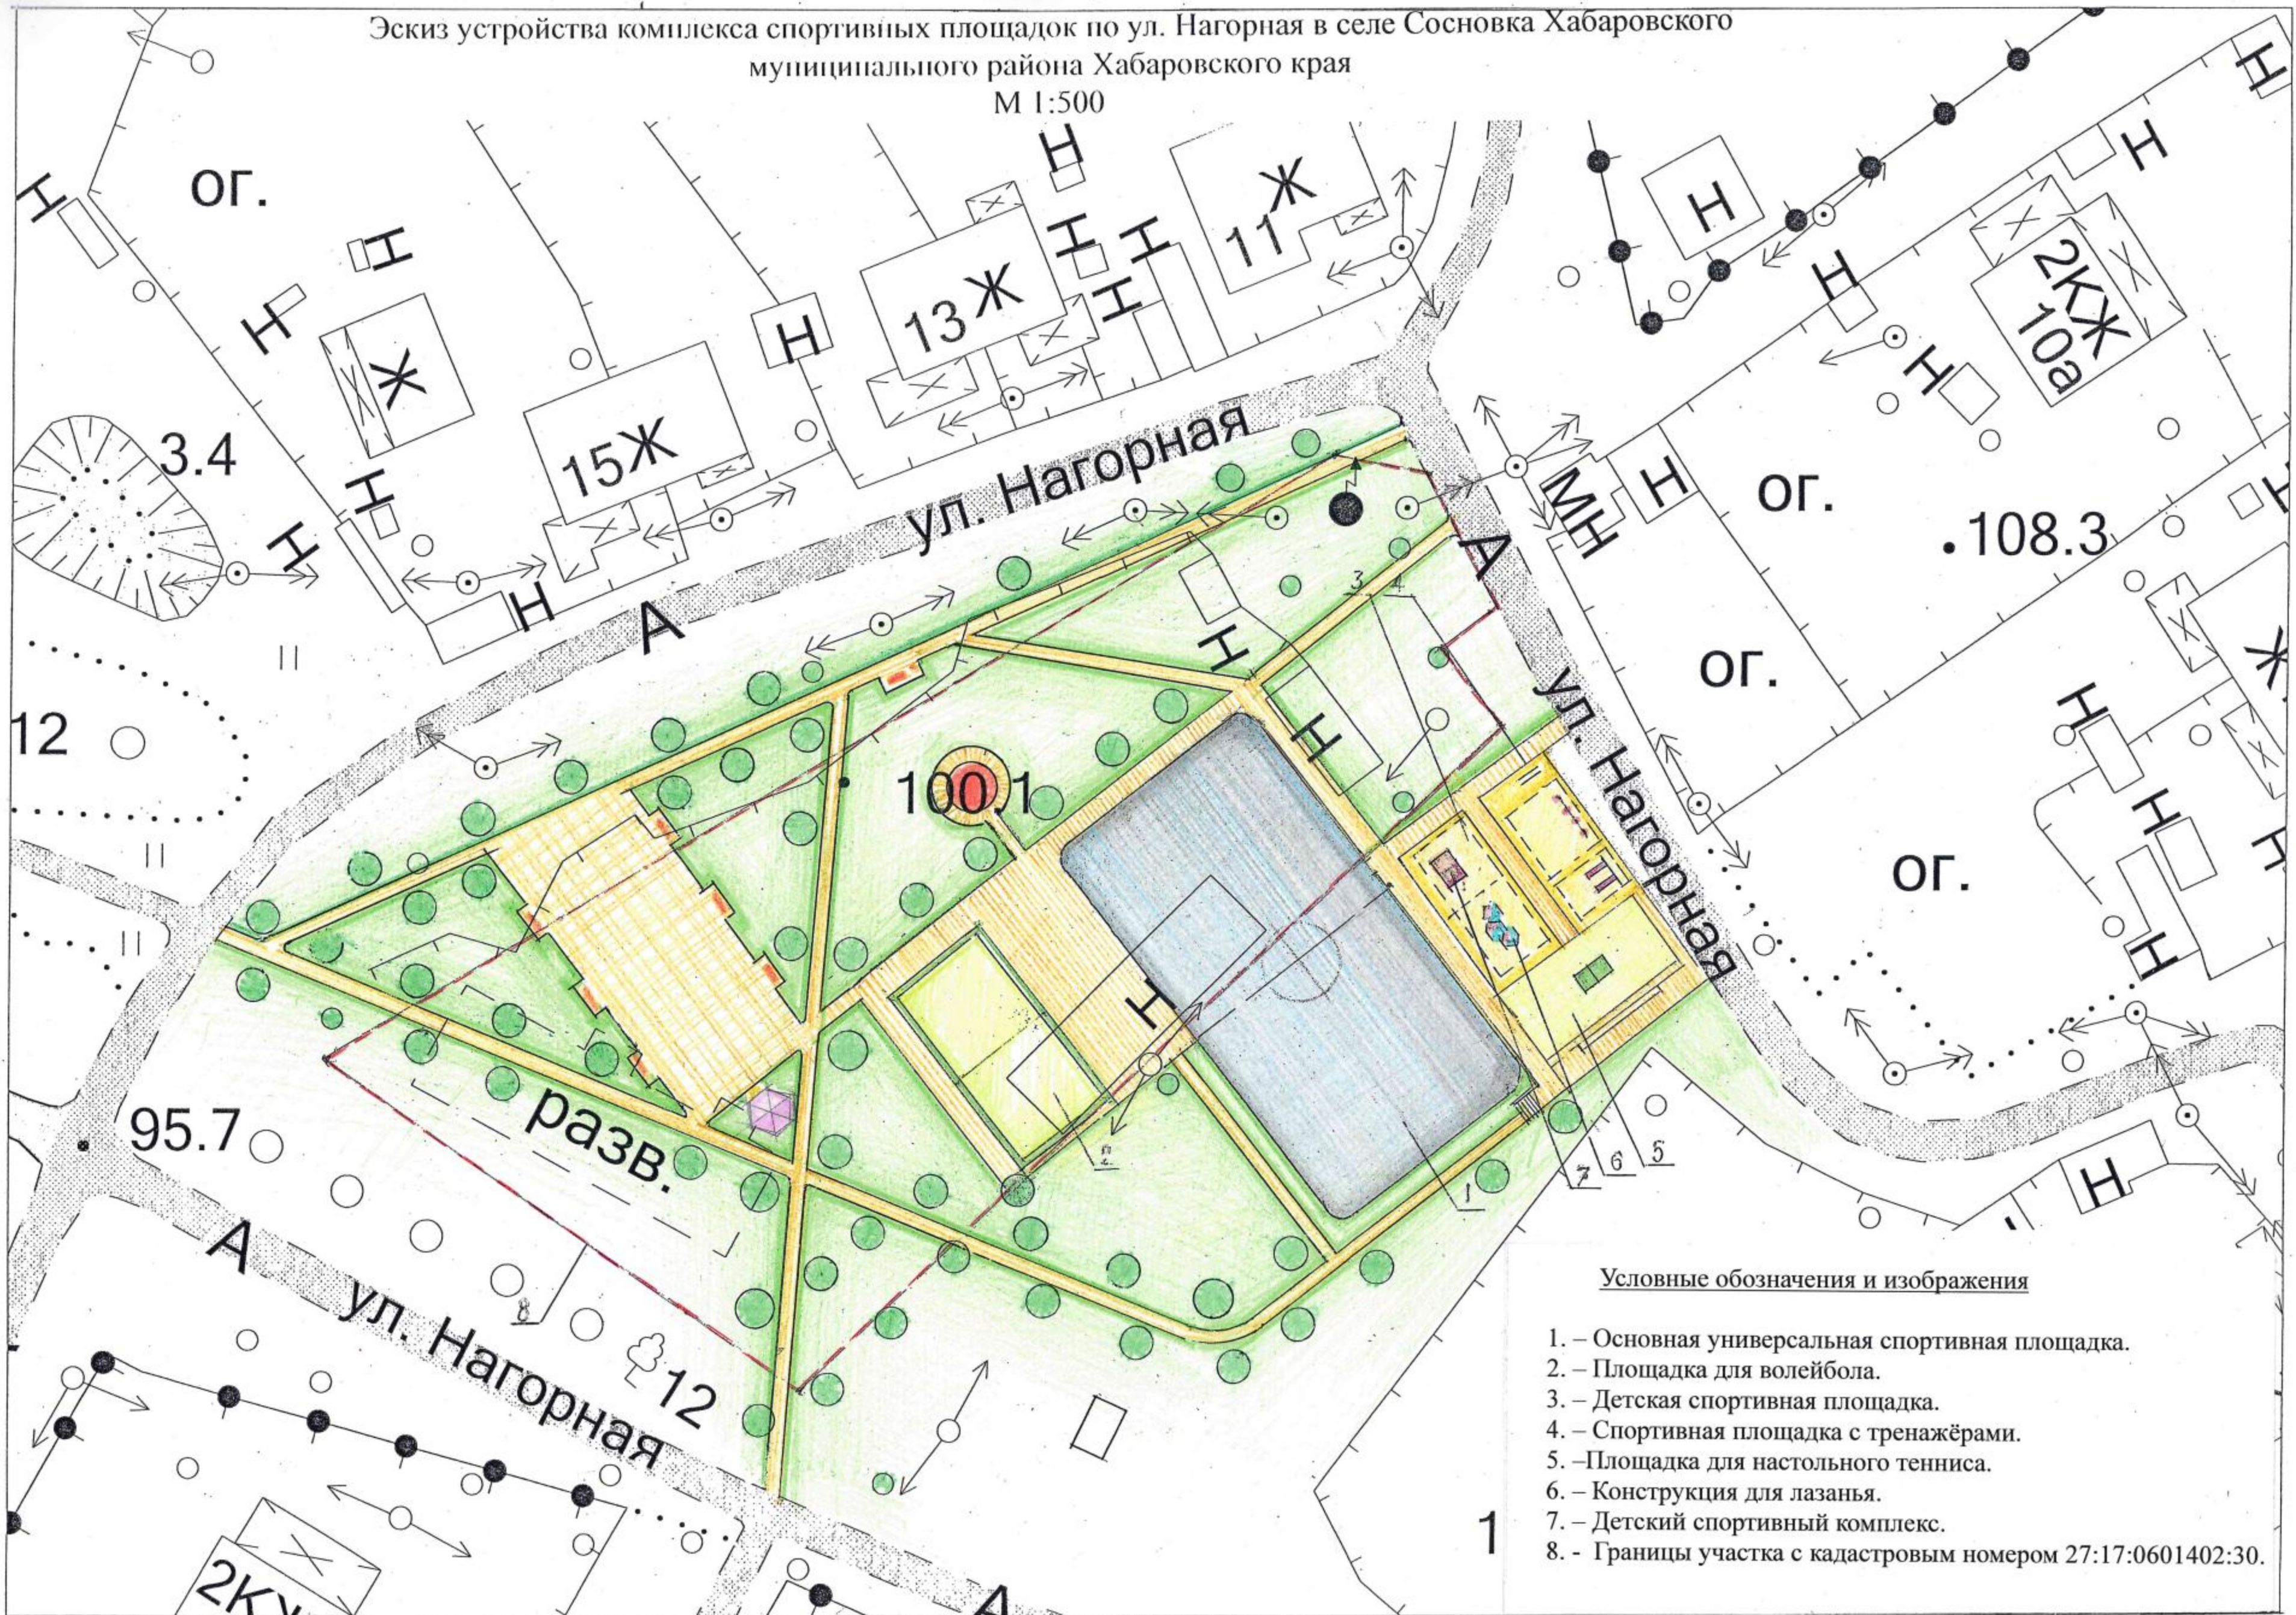

Условные обозначения и изображения

1. – Основная универсальная спортивная площадка.
2. – Площадка для волейбола.
3. – Детская спортивная площадка.
4. – Спортивная площадка с тренажёрами.
5. – Площадка для настольного тенниса.
6. – Конструкция для лазанья.
7. – Детский спортивный комплекс.
8. – Границы участка с кадастровым номером 27:17:0601402:30.